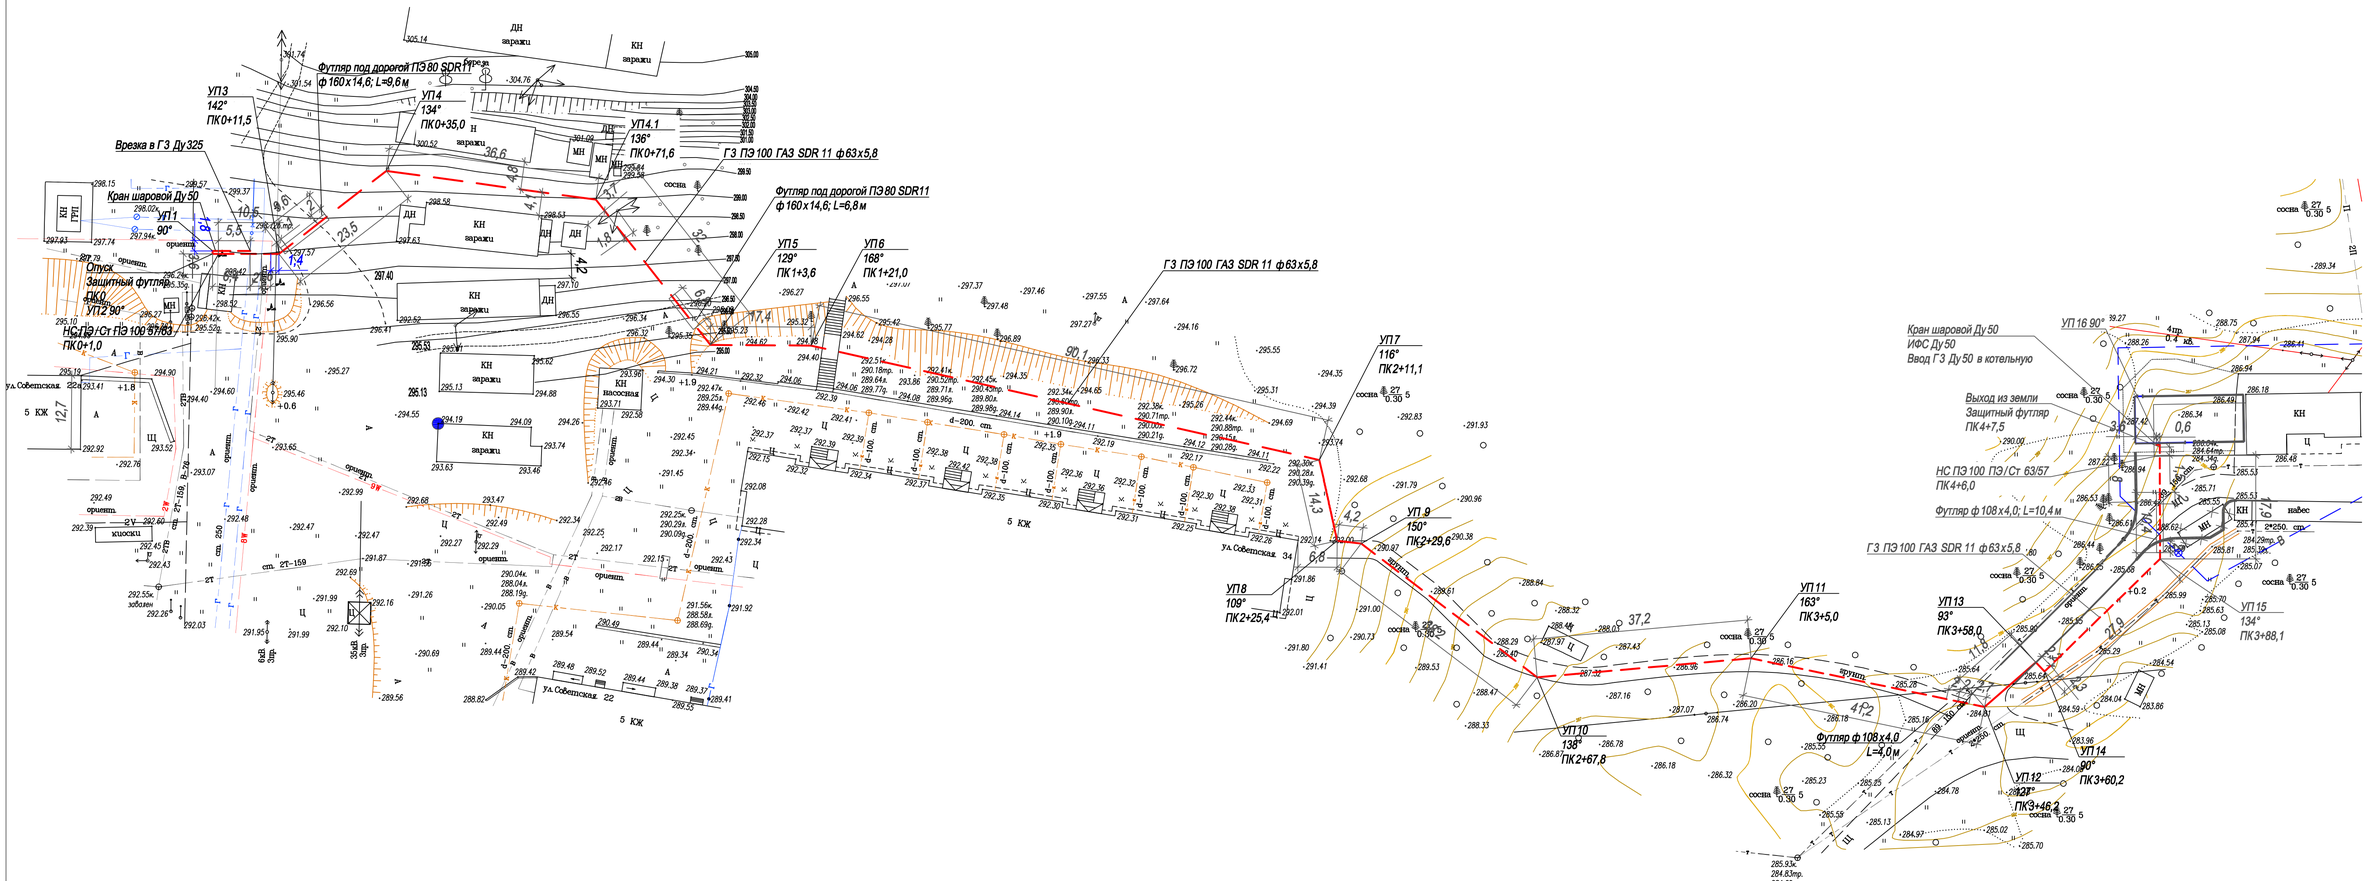


						09-2013-ГСН	
						ООО Управляющая компания "Демидовский ключ" Свердловская область, Невьянский район, п. Калиново.	
Изм.	Колуч.	Лист	№док.	Подпись	Дата	Техническое перевооружение системы энергосбережения жилого сектора п. Калиново с установкой транспортабельной котельной установленной мощностью 6,4 МВт	Стадия: РП; Лист: 2; Листов:
Разработал	Чилякова				08.14	План М 1:500	ТГВПРОЕКТ
Проверил	Винокуров				08.14		
Н.контр.	Дзенкаускас				08.14		